

Limite A

**BACINO
SUPERIORE
INGERIO**

DN ø150	DN ø200
---------	---------



POSA NUOVA CONDOTTA
PROGETTO DI MASSIMA

PLANIMETRIA 2

PIANO SINOTTICO

LEGENDA:


TRACCIATO ACQUA POTABILE DN 150/200

[illegible]

COMUNE DI BLENNIO
ACQUEDOTTO TORRE
POSA NUOVA CONDOTTA
PROGETTO DI MASSIMA

PROFILO LONGITUDINALE 2


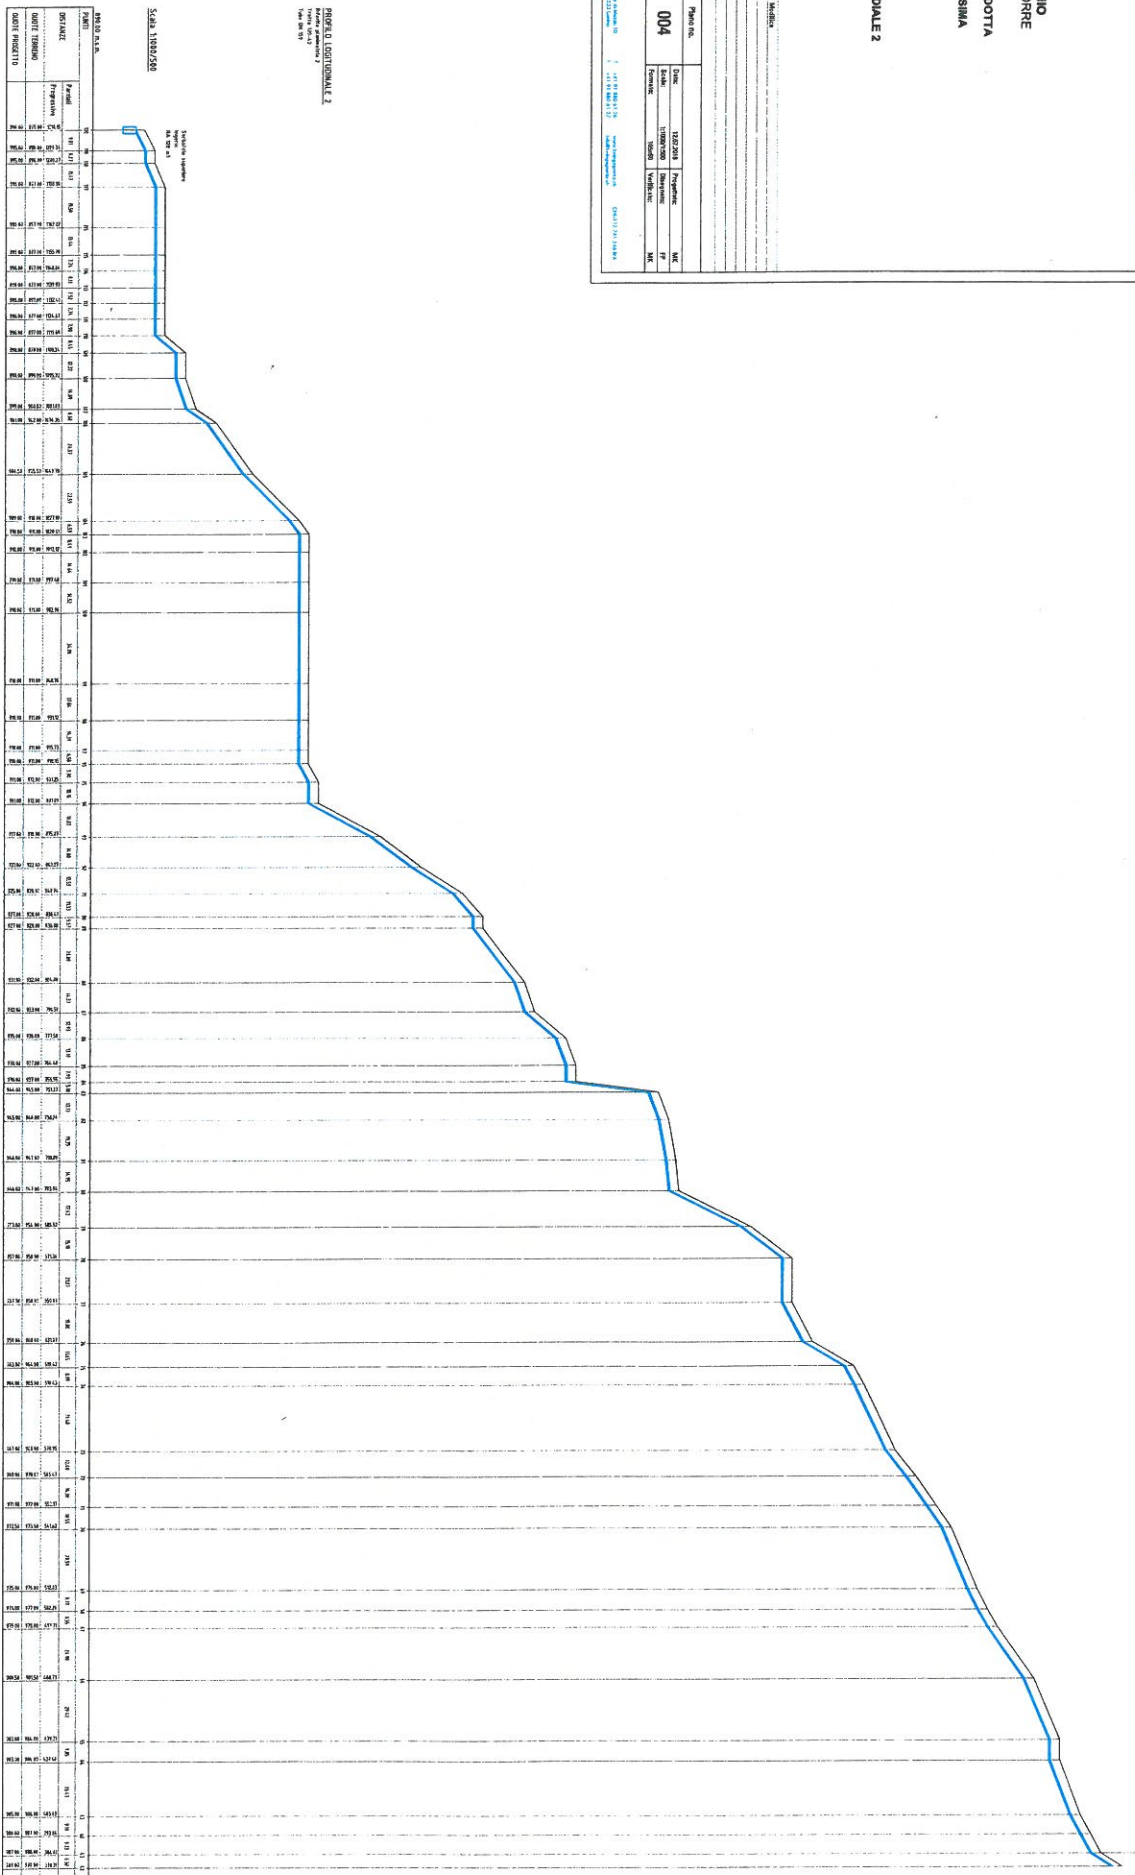

PROFILO LONGITUDINALE 1
Riferita pannello 1
Tratta 62-1
Tubo DN 200

DN #150 DN #200

Scala 1:1000/500

Coperta di coltura
al Pannello 1
RA 10 m3